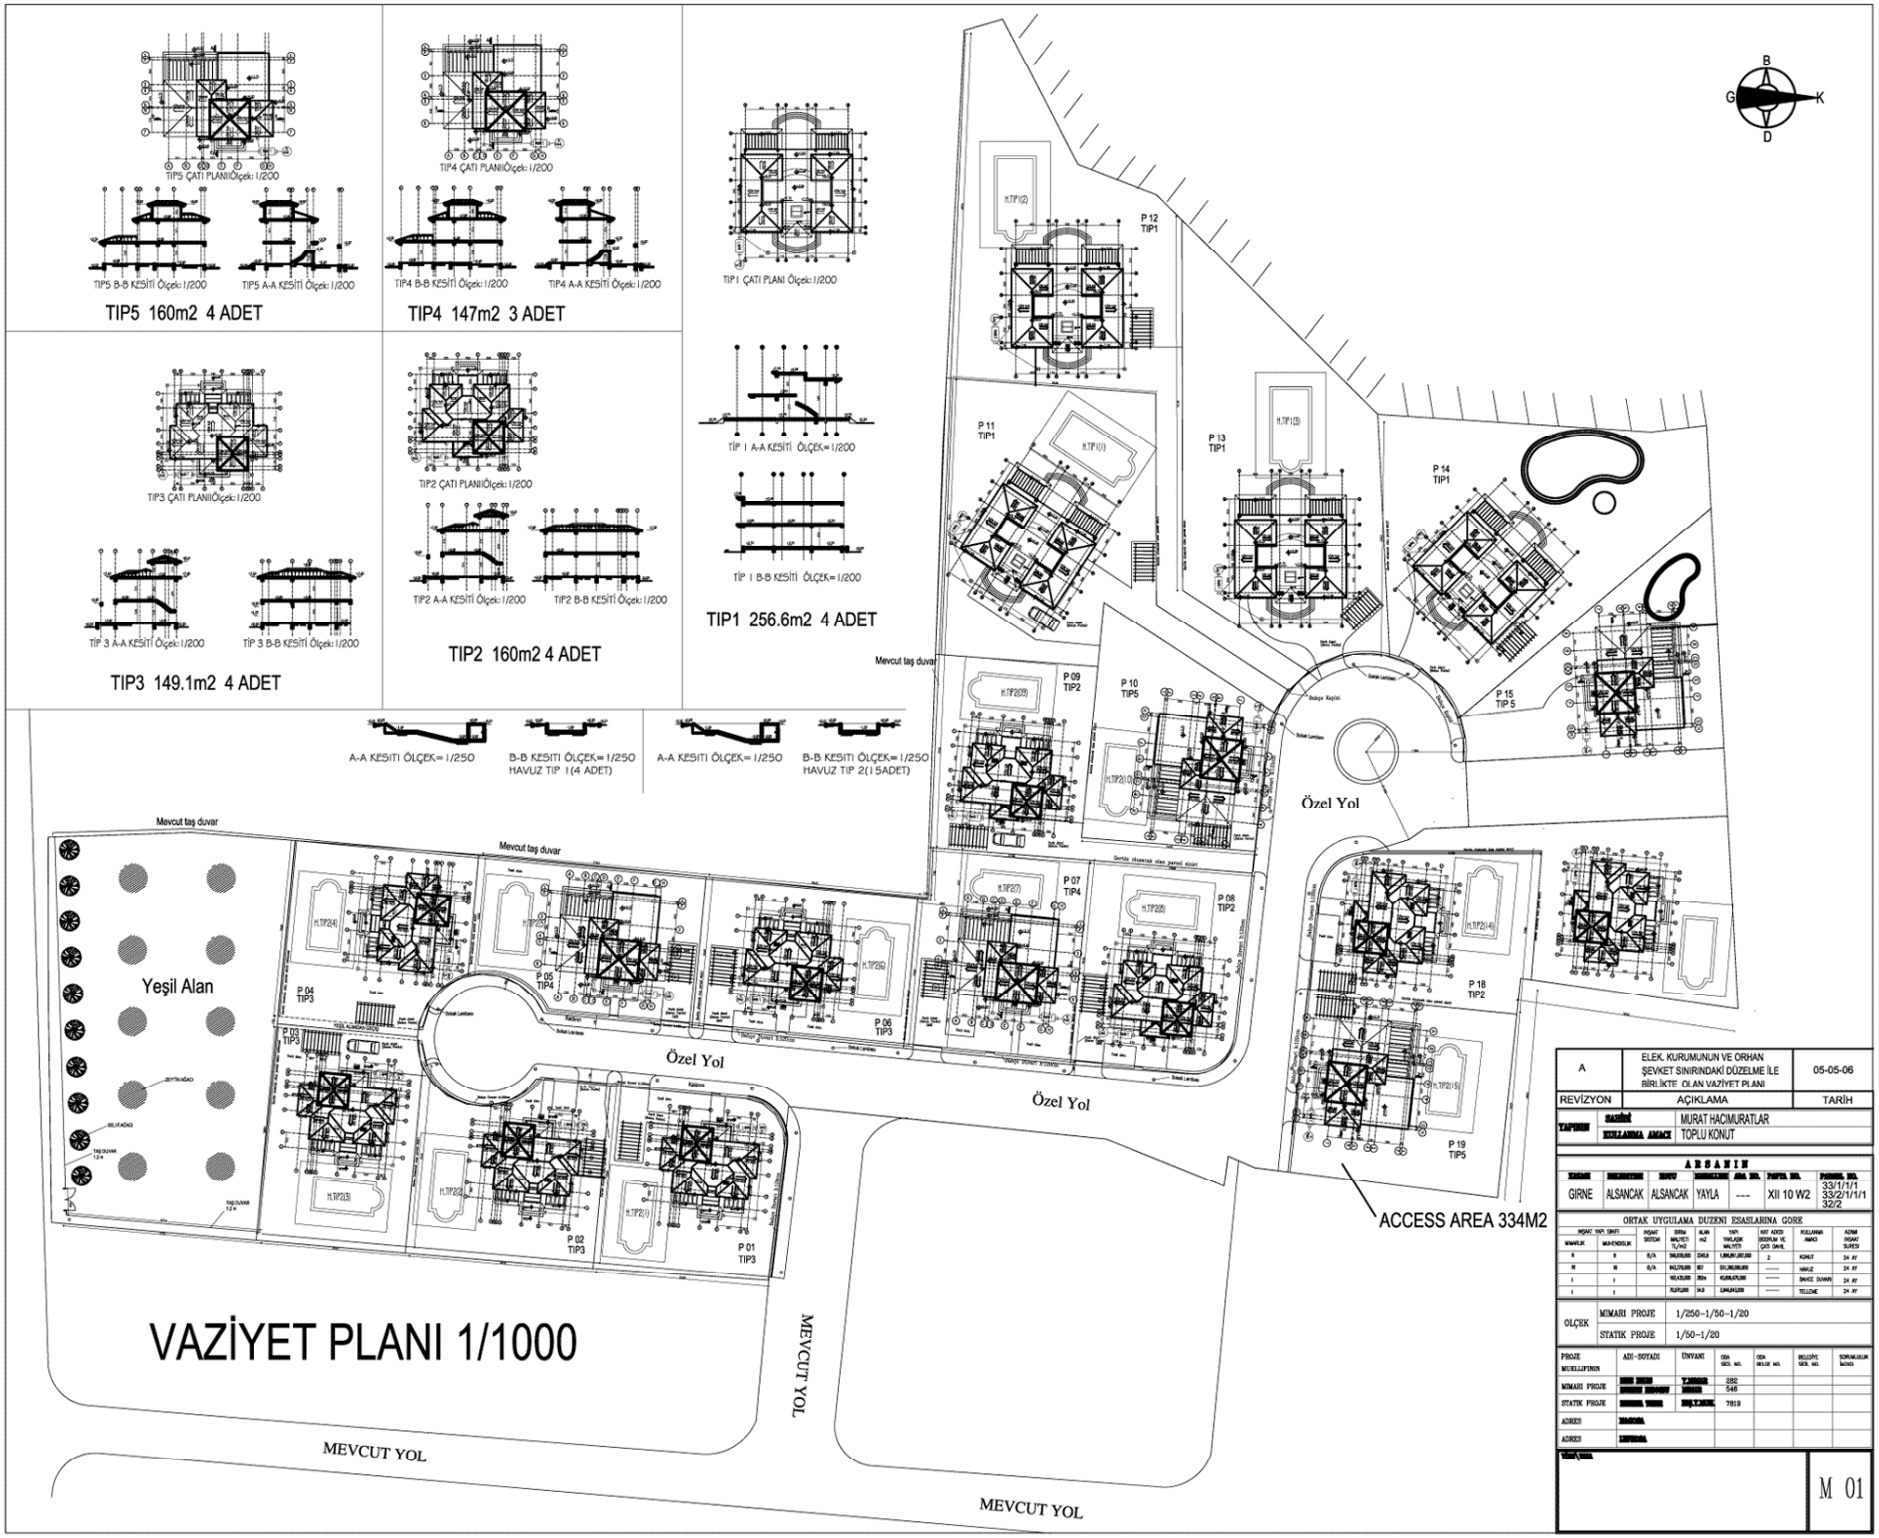
TIP5 ÇATI PLANI Ölçek: 1/200
TIP5 B-B KESİTİ Ölçek: 1/200
TIP5 A-A KESİTİ Ölçek: 1/200
TIP5 160m2 4 ADET
TIP4 ÇATI PLANI Ölçek: 1/200
TIP4 B-B KESİTİ Ölçek: 1/200
TIP4 A-A KESİTİ Ölçek: 1/200
TIP4 147m2 3 ADET
TIP1 ÇATI PLANI Ölçek: 1/200
TİP 1 A-A KESİTİ ÖLÇEK= 1/200
TİP 1 B-B KESİTİ ÖLÇEK= 1/200
TIP1 256.6m2 4 ADET
TIP3 ÇATI PLANI Ölçek: 1/200
TİP 3 A-A KESİTİ Ölçek: 1/200
TİP 3 B-B KESİTİ Ölçek: 1/200
TIP3 149.1m2 4 ADET
TIP2 ÇATI PLANI Ölçek: 1/200
TIP2 A-A KESİTİ Ölçek: 1/200
TIP2 B-B KESİTİ Ölçek: 1/200
TIP2 160m2 4 ADET
A-A KESITI ÖLÇEK= 1/250
B-B KESITI ÖLÇEK= 1/250
HAVUZ TIP 1 (4 ADET)
A-A KESITI ÖLÇEK= 1/250
B-B KESITI ÖLÇEK= 1/250
HAVUZ TIP 2 (15ADET)
Mevcut taş duvar
Yeşil Alan
Özel Yol
Özel Yol
Özel Yol
ACCESS AREA 334M2
MEVCUT YOL
MEVCUT YOL
MEVCUT YOL
VAZİYET PLANI 1/1000
B
G
K
D
A
ELEK. KURUMUNUN VE ORHAN ŞEVKET SINIRINDAKİ DÜZELME İLE BİRLİKTE OLAN VAZİYET PLANI
05-05-06
REVİZYON
AÇIKLAMA
TARİH
YAPININ
SAHİBİ
MURAT HACIMURATLAR
KULLANMA AMACI
TOPLU KONUT
ARSANIN
GIRNE
ALSANCAK
ALSANCAK
YAYLA

XII 10 W2
33/1/1/1
33/2/1/1/1
32/2
ORTAK UYGULAMA DUZENI ESASLARINA GORE
OLÇEK
MIMARI PROJE
1/250-1/50-1/20
STATIK PROJE
1/50-1/20
PROJE MUELLIFININ
ADI-SOYADI
ÜNVANI
MIMARI PROJE
STATIK PROJE
ADRES
ADRES
282
546
7819
M 01